= 236 mq
= 130 mq.

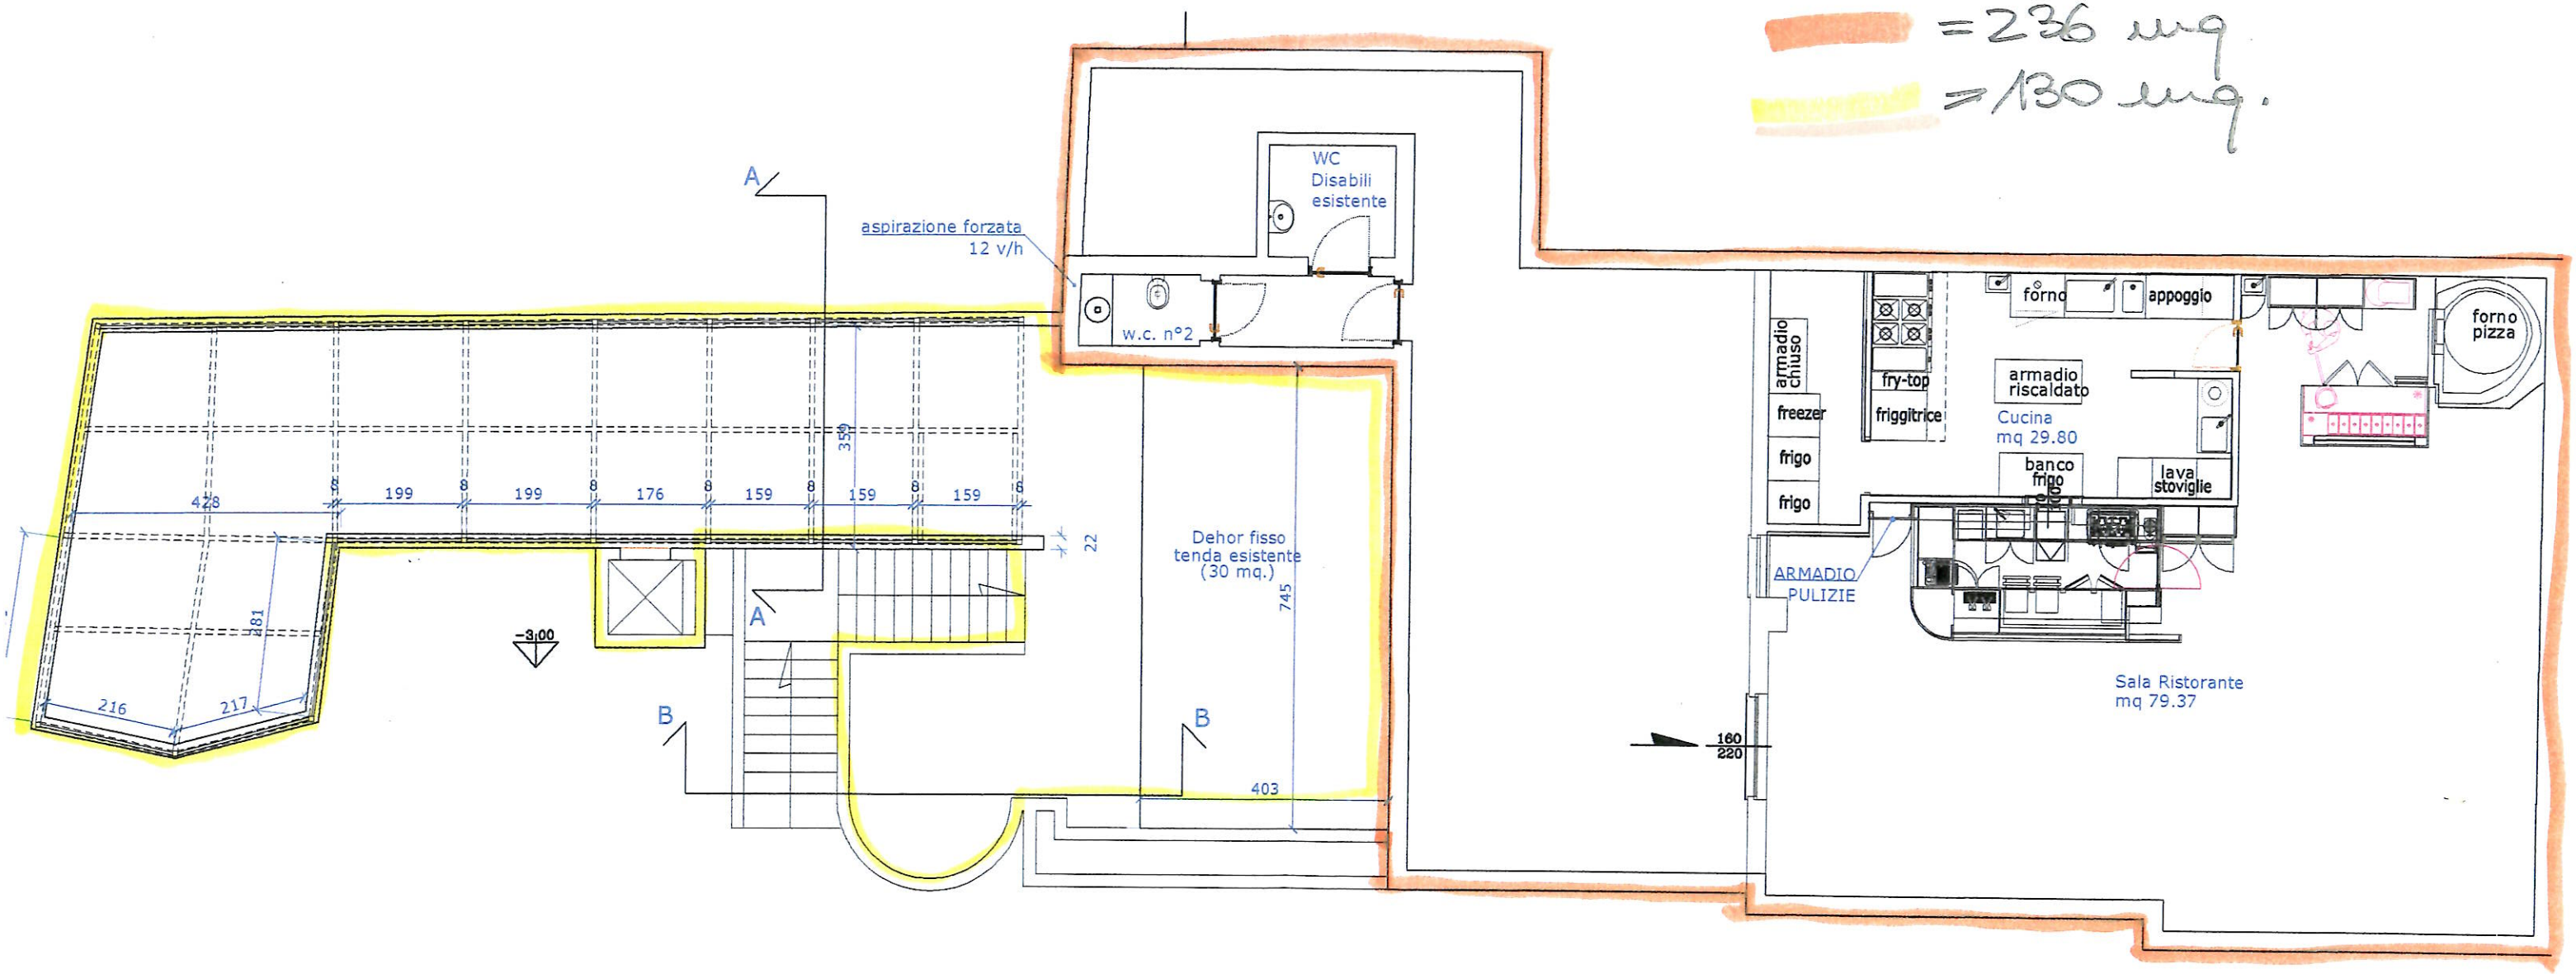

PIANO PRIMO
PROGETTO