




PROSPETTO EST

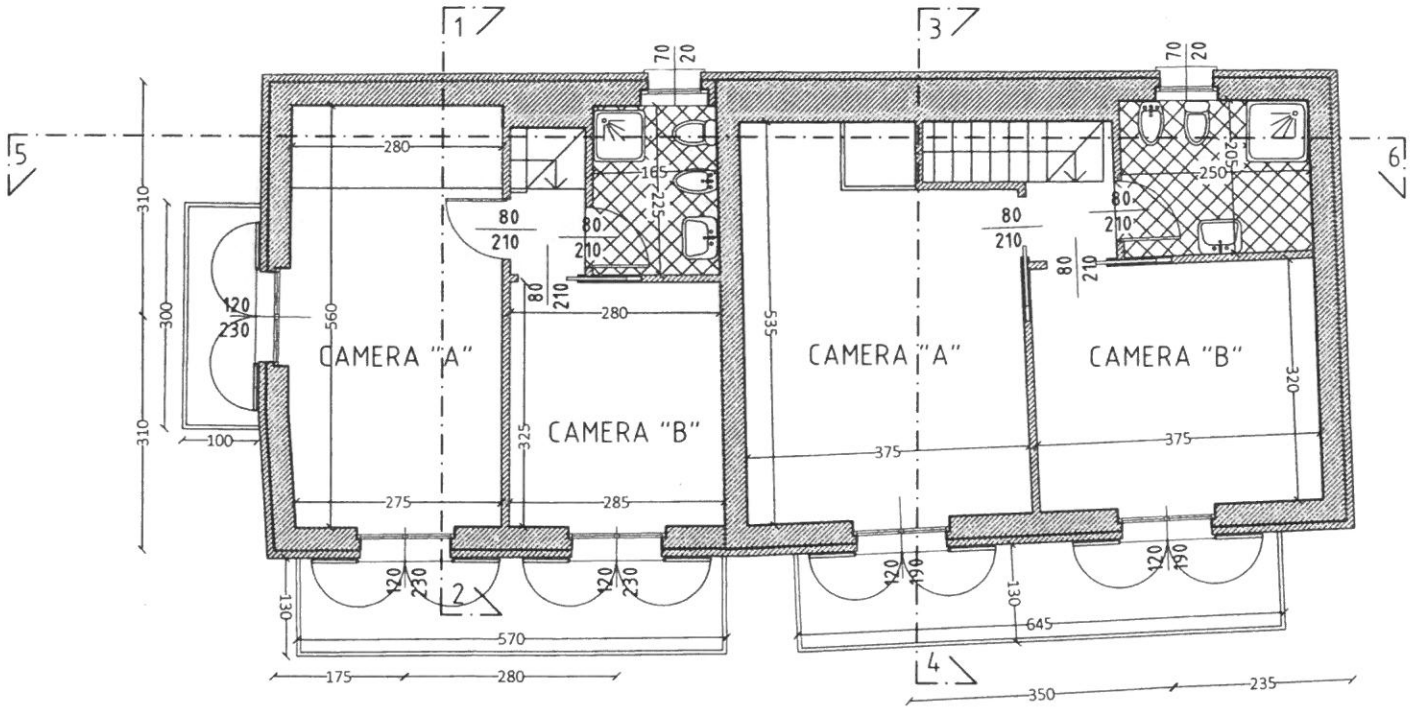


PIANO PIANO SECONDO

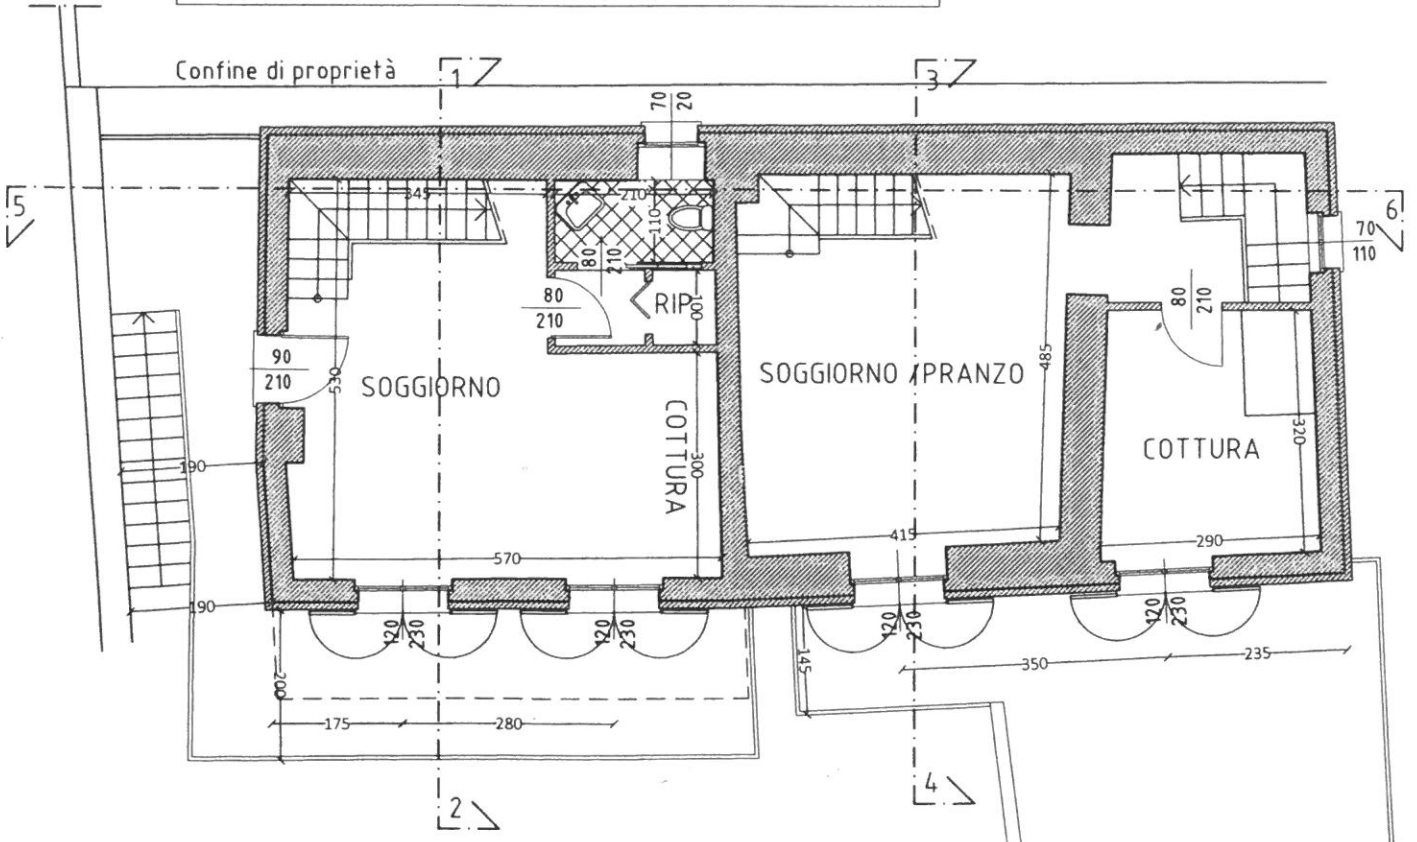

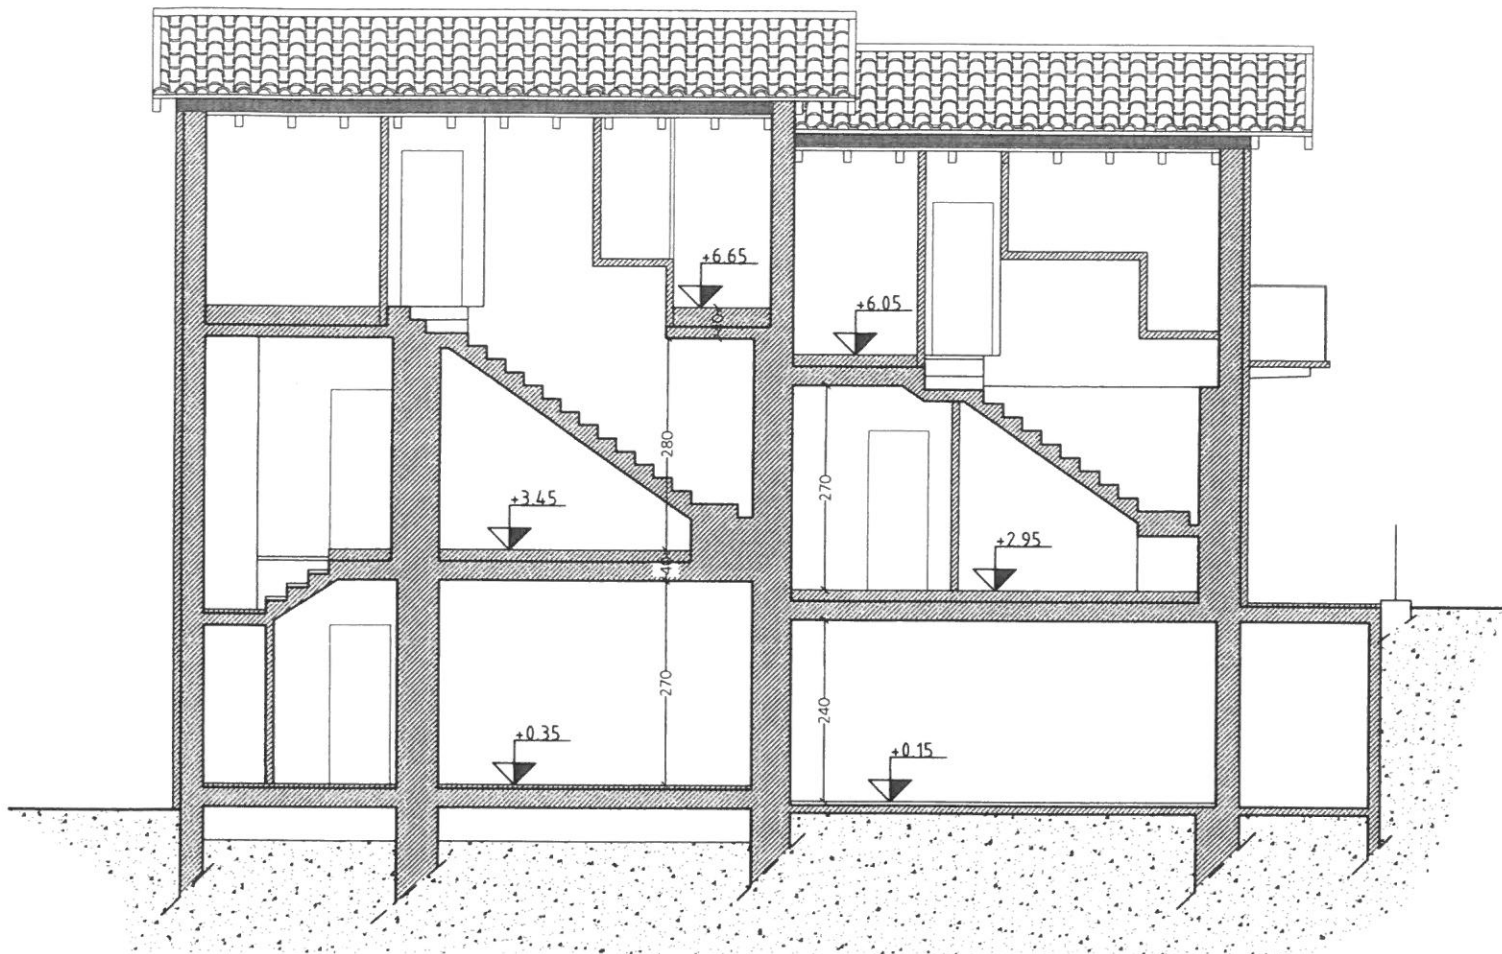

SEZIONE 5-6

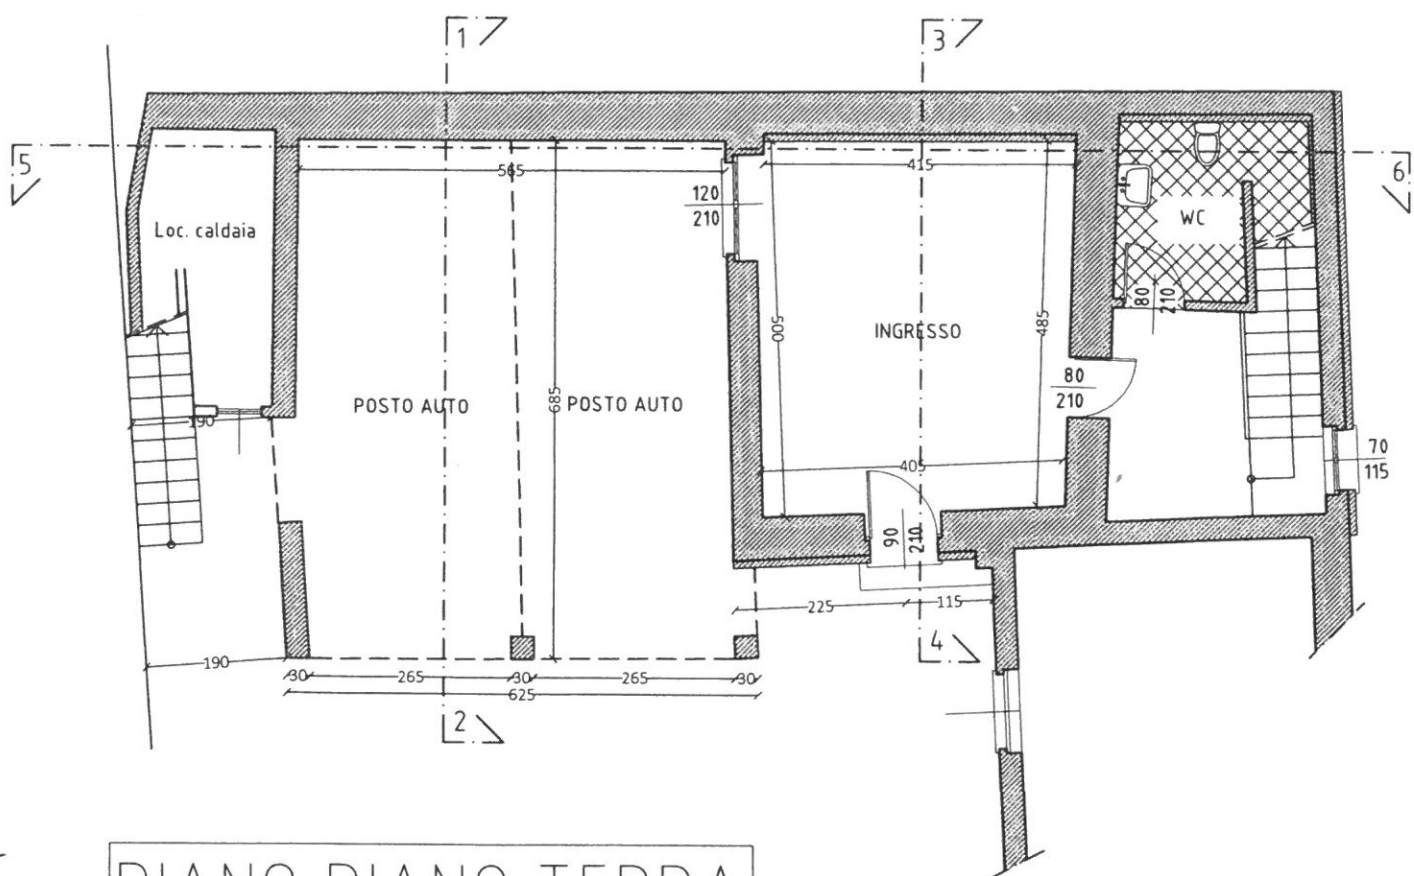

PIANO PIANO TERRA